

MARKTGEMEINDE ST. ANDRÄ-WÖRDERN

ÖRTLICHES RAUMORDNUNGSPROGRAMM FLÄCHENWIDMUNGSPLAN

51. ÄNDERUNG - ENTWURF

BLATTSCHNITTÜBERSICHT:



MASSTAB: 1 : 5.000

PLANBLATT: Ausschnitt

STAND: 03. Februar 2022

GZ: G21137 / F51

BÜRO DR. PAULA
Raumplanung, Raumordnung und
Landschaftsplanung ZT-GmbH
A - 1030 Wien, Engleböckg. 4/4 OG T 01-718 48 68 F 20
dr.paula@gpl.at www.gruppenplanung.at www.paula.at

OFFENTLICHE AUFLAGE VON - BIS

ERLASSEN DURCH VERORDNUNG DES
GEMEINDERATES


GENEHMIGT DURCH DAS AMT DER
NÖ LANDESREGIERUNG


KUNDGEMACHT VON - BIS

BEARBEITUNG:
DI Gabriela Seebacher, Sophie Hödl Mac
TECHNISCHE BEARBEITUNG:
Ing. H.Kopitz

PLANGRUNDLAGE:
Erstellung auf: Digitale Katastralmappe 2003, BEV (Datenlieferung: Juni 2003)
teilweise Aktualisierung auf: Digitale Katastralmappe 2005, BEV (Datenlieferung: Juni 2005)
Darstellung auf: Digitale Katastralmappe 2005, BEV (Datenlieferung: Juni 2005)

Legende siehe Planblatt 11

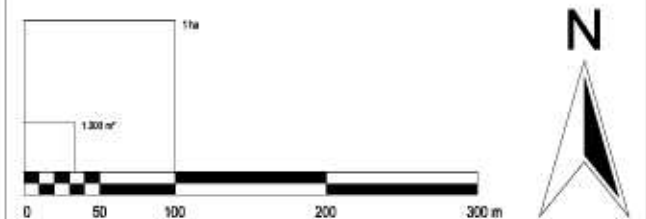

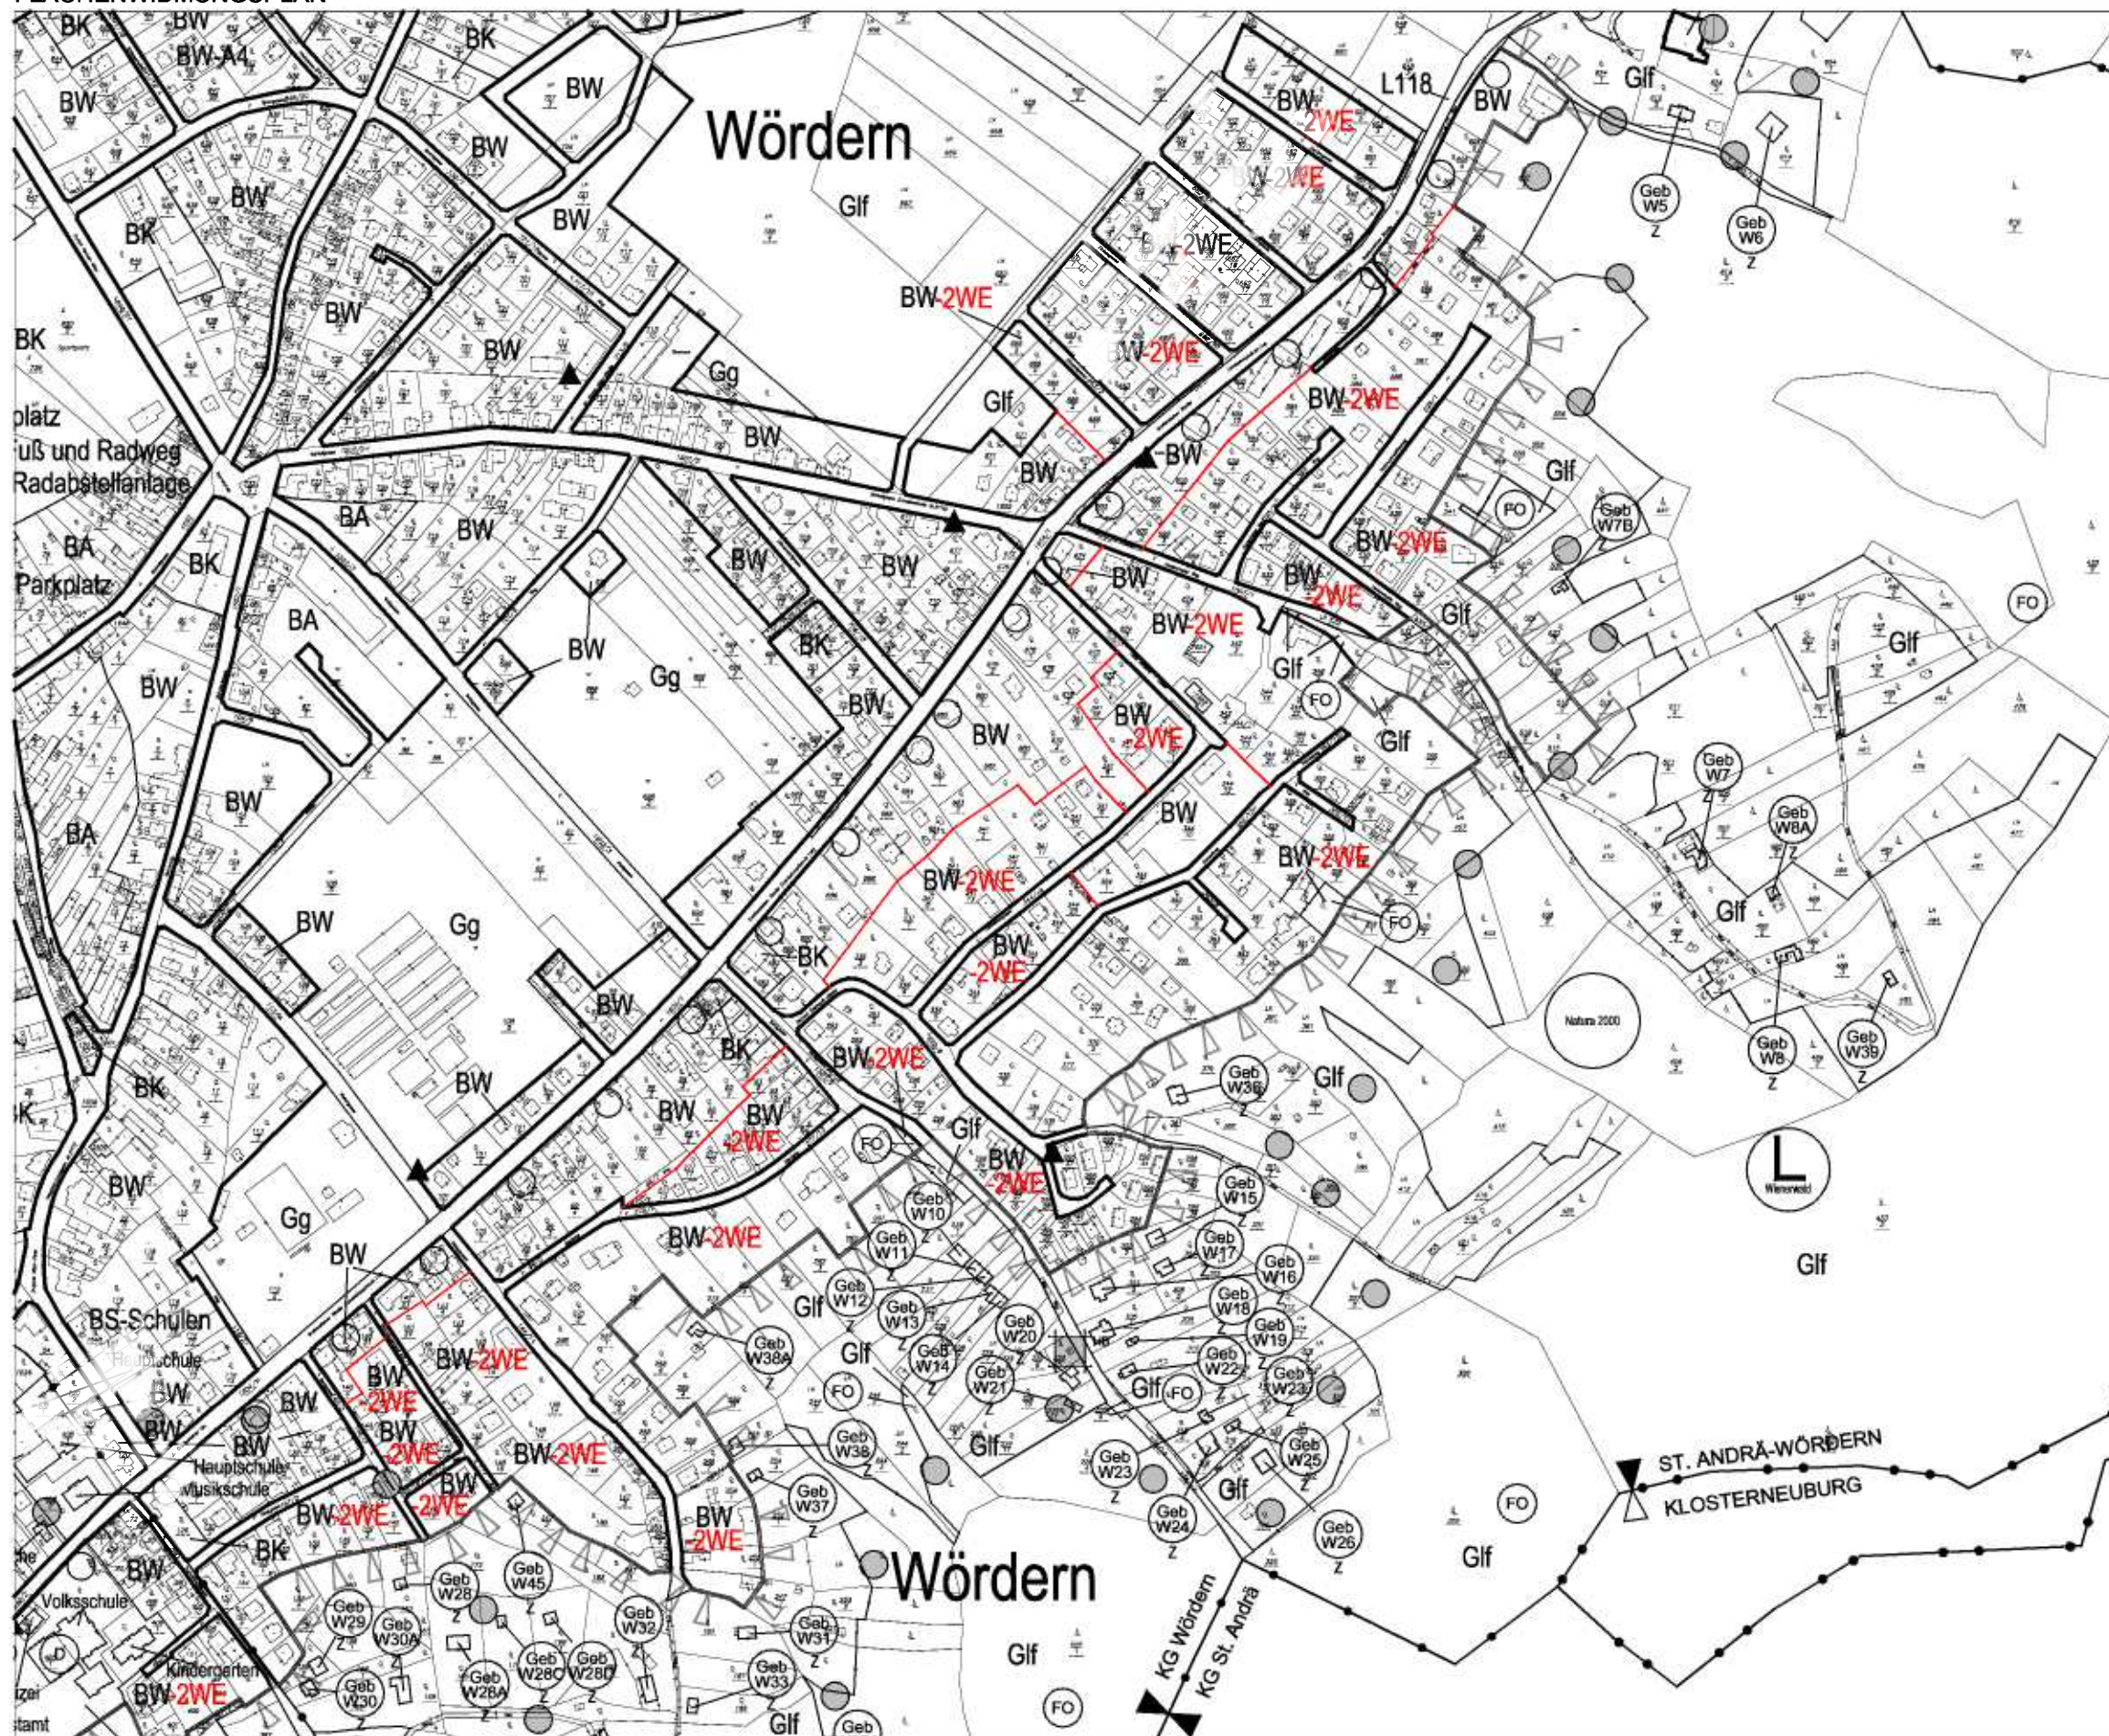

MARKTGEMEINDE ST. ANDRÄ-WÖRDERN

ÖRTLICHES RAUMORDNUNGSPROGRAMM FLÄCHENWIDMUNGSPLAN

51. ÄNDERUNG - ENTWURF

BLATTSCHNITTÜBERSICHT:



MASSTAB: 1 : 5.000

PLANBLATT: Ausschnitt

STAND: 03. Februar 2022

GZ: G21137 / F51

BÜRO DR. PAULA
Raumplanung, Raumordnung und
Landschaftsplanung ZT-GmbH
A - 1030 Wien, Engleberrg, 4/4. OG T 01-718 48 68 F 20
dr.paula@gpi.at www.gruppenplanung.at www.paula.at

ÖFFENTLICHE AUFLAGE VON - BIS

ERLASSEN DURCH VERORDNUNG DES
GEMEINDERATES

GENEHMIGT DURCH DAS AMT DER
NÖ LANDESREGIERUNG

KUNDGEMACHT VON - BIS

BEARBEITUNG:
DI Gabriela Seebacher, Sophie Hödl Mac
TECHNISCHE BEARBEITUNG:
Ing. H.Kopitz

PLANGRUNDLAGE:
Entstellung auf: Digitale Katastralmappe 2003, BEV (Datenlieferung: Juni 2003)
teilweise Aktualisierung auf: Digitale Katastralmappe 2005, BEV (Datenlieferung: Juni 2005)
Darstellung auf: Digitale Katastralmappe 2005, BEV (Datenlieferung: Juni 2005)

Legende siehe Planblatt 11

